Rte Reseau de transport d'électricité GEONET © RTE - © IGN - © MNHN Document fourni à titre indicatif Reproduction interdite Accessibilité RTE 15 Novembre 2013	RTE-GET ATLANTIQUE 4 RUE DU BOIS FLEURI 44204 NANTES CEDEX 02 Dominique PERES dominique.peres@rte-france.com 02.40.80.21.14 02.40.80.21.97	PLU	ST SAUVEUR DE LANDEMONT	Tension des ouvrages 45 kV 63 kV 90 kV 150 kV 225 kV 400 kV Echelle : 1:25000 0 250m

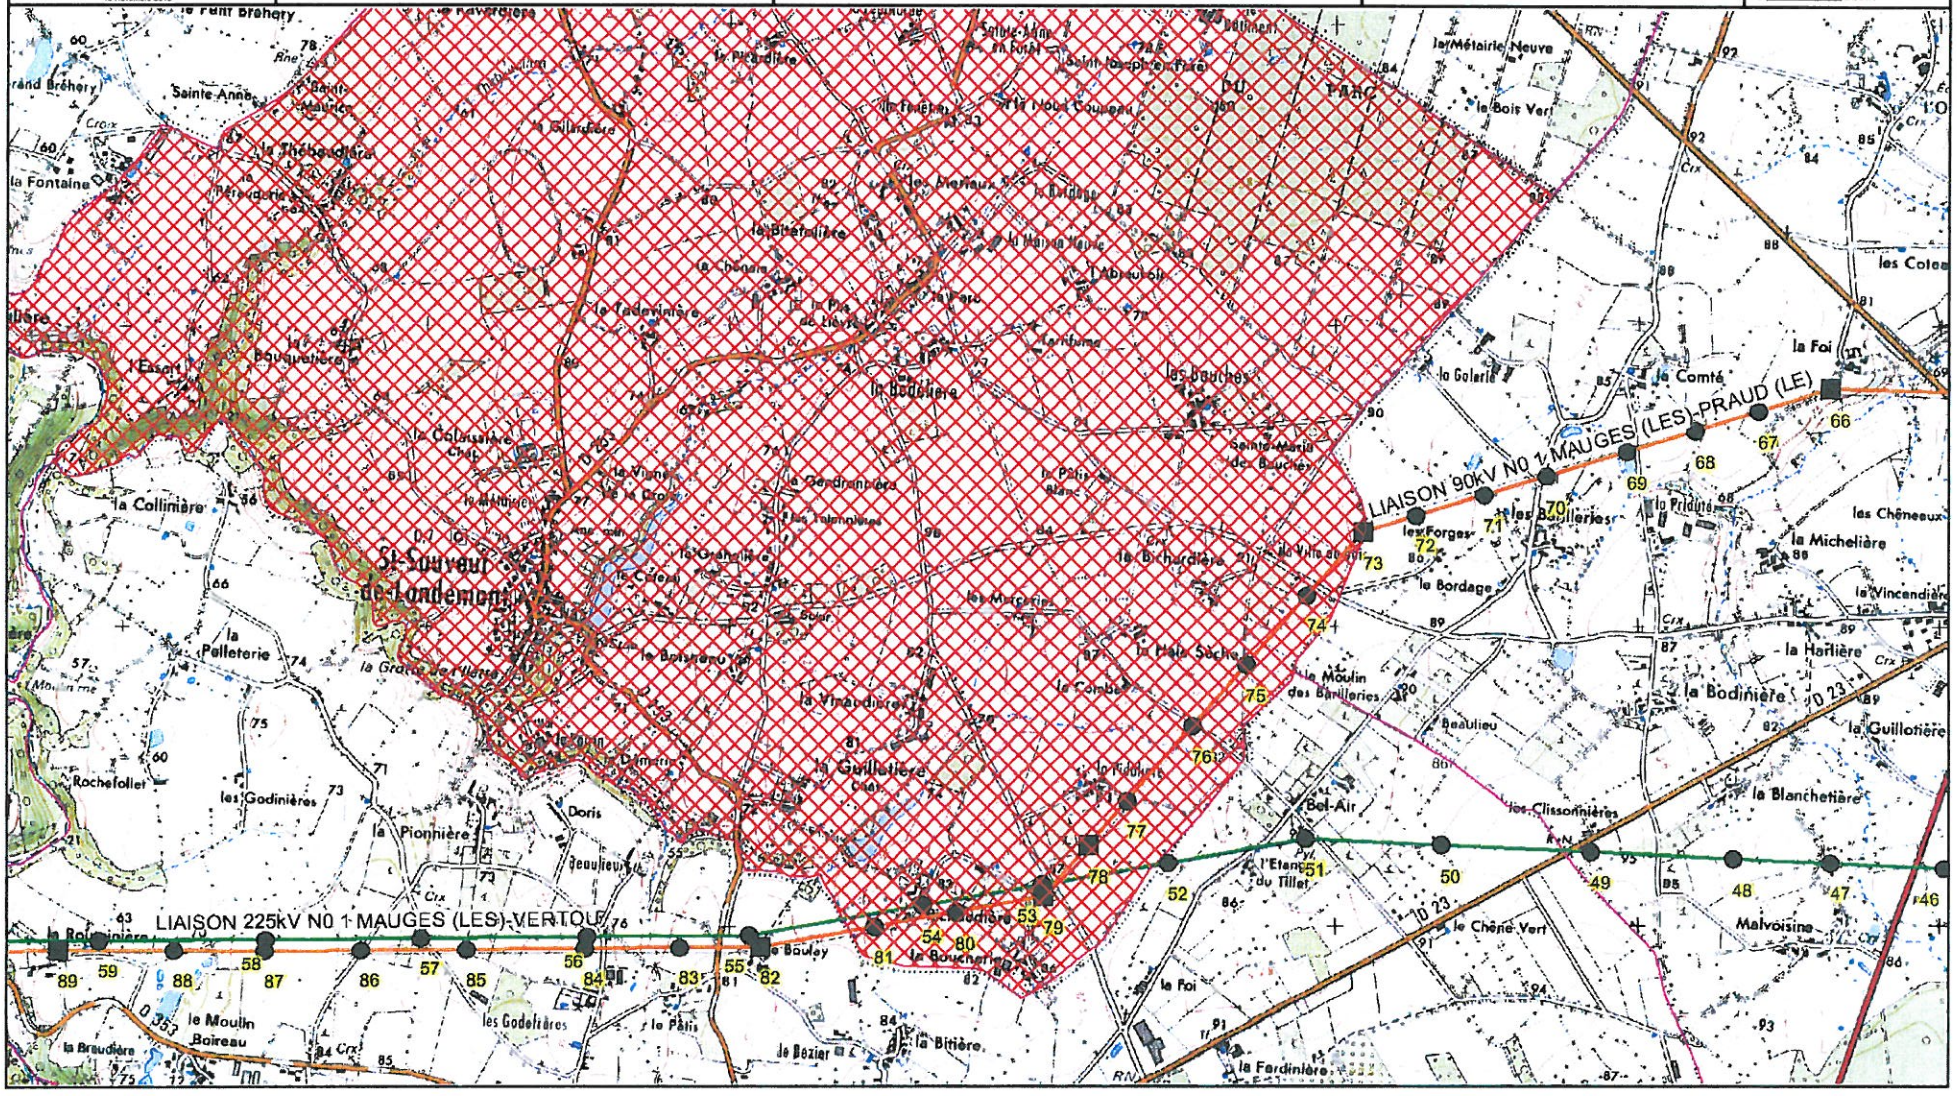

Rte Réseau de transport d'électricité GEONET © RTE - © IGN - © MNHN Document fourni à titre indicatif Reproduction interdite Accessibilité RTE 15 Novembre 2013	RTE-GET ATLANTIQUE 4 RUE DU BOIS FLEURI 44204 NANTES CEDEX 02 Dominique PERES dominique.peres@rte-france.com 02.40.80.21.14 02.40.80.21.97	PLU	LA VARENNE	Tension des ouvrages 45 kV 63 kV 90 kV 150 kV 225 kV 400 kV Echelle : 1:30688 0 307m

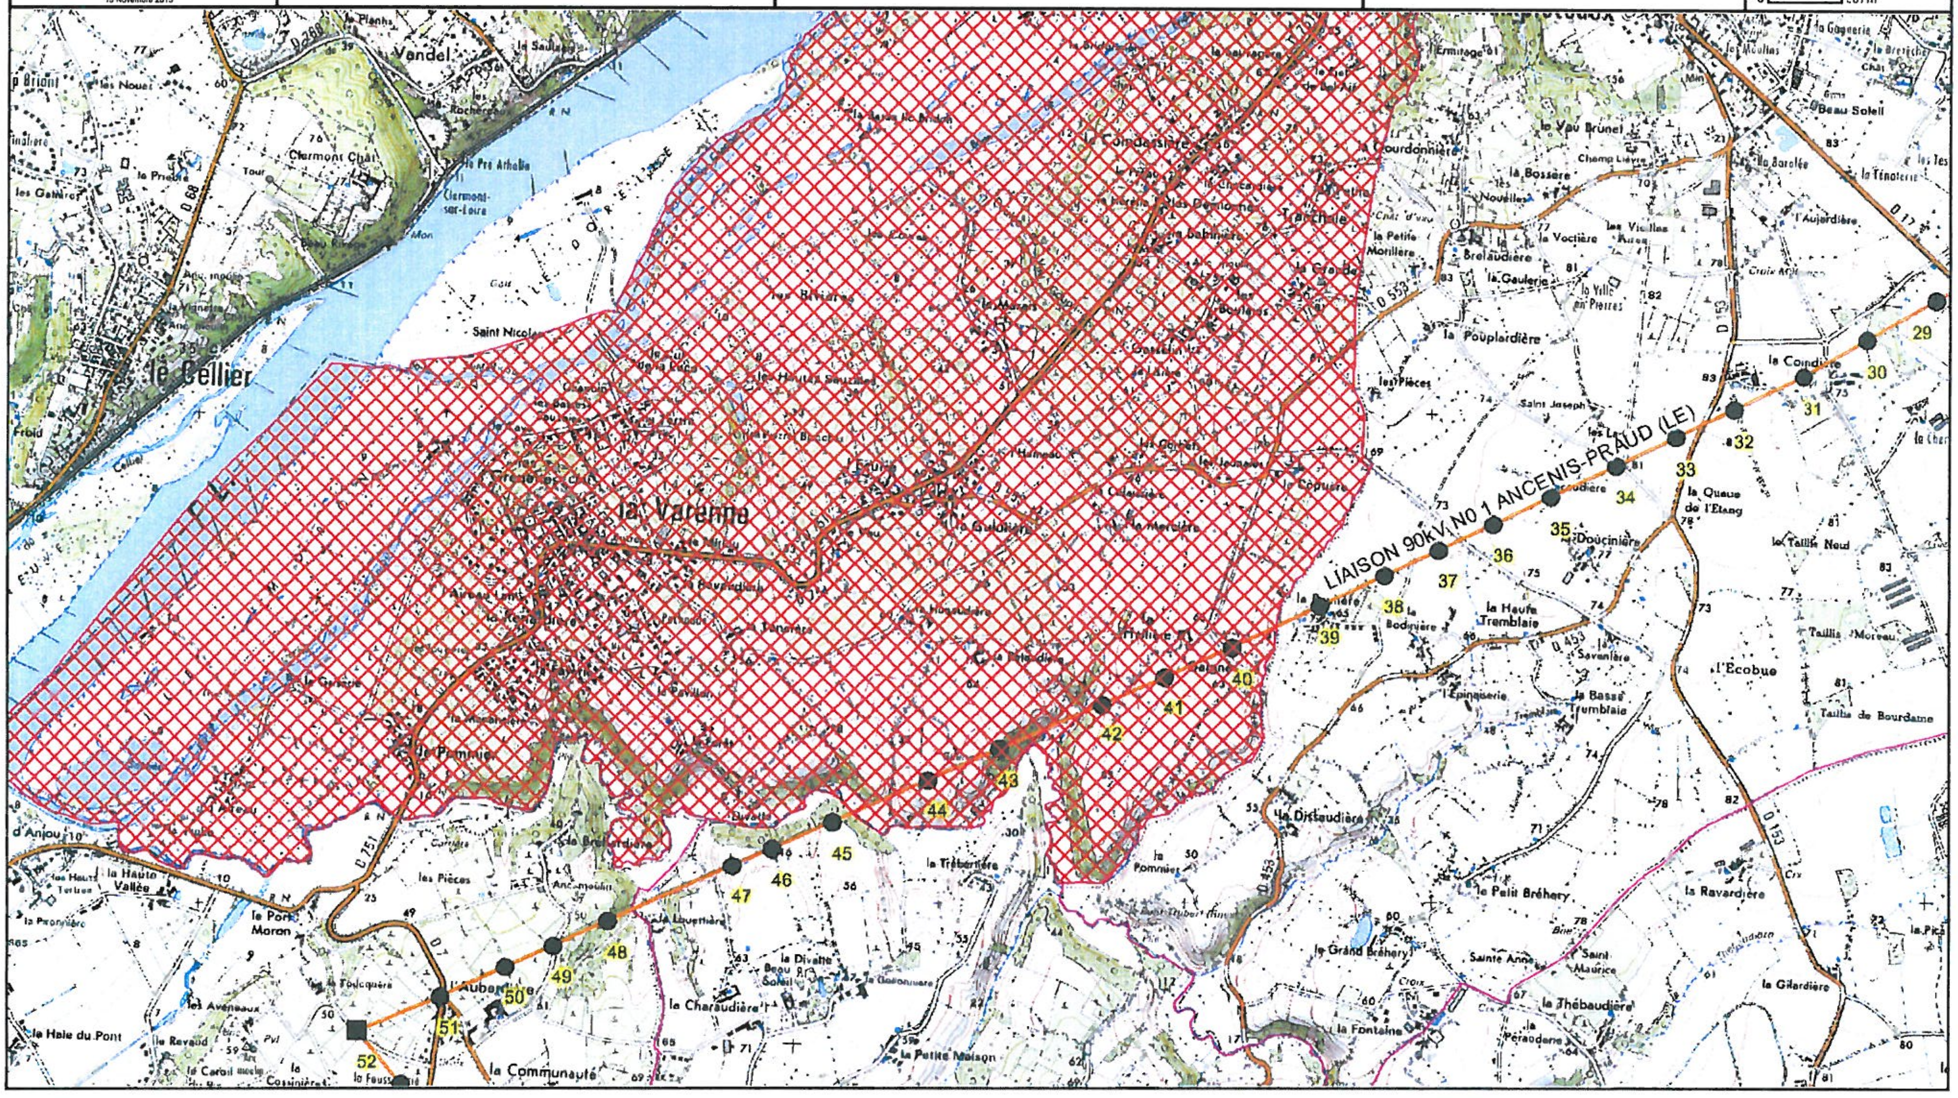

Rte Réseau de transport d'électricité GEONET © RTE - © IGN - © MNHN Document fourni à titre indicatif Reproduction interdite Accessibilité RTE 18 Novembre 2013	RTE-GET ATLANTIQUE 4 RUE DU BOIS FLEURI 44204 NANTES CEDEX 02 Dominique PERES dominique.peres@rte-france.com 02.40.80.21.14 02.40.80.21.97	PLU	BOUZILLE	Tension des ouvrages 45 kV 63 kV 90 kV 150 kV 225 kV 400 kV Echelle : 1:25000 0 — 500m

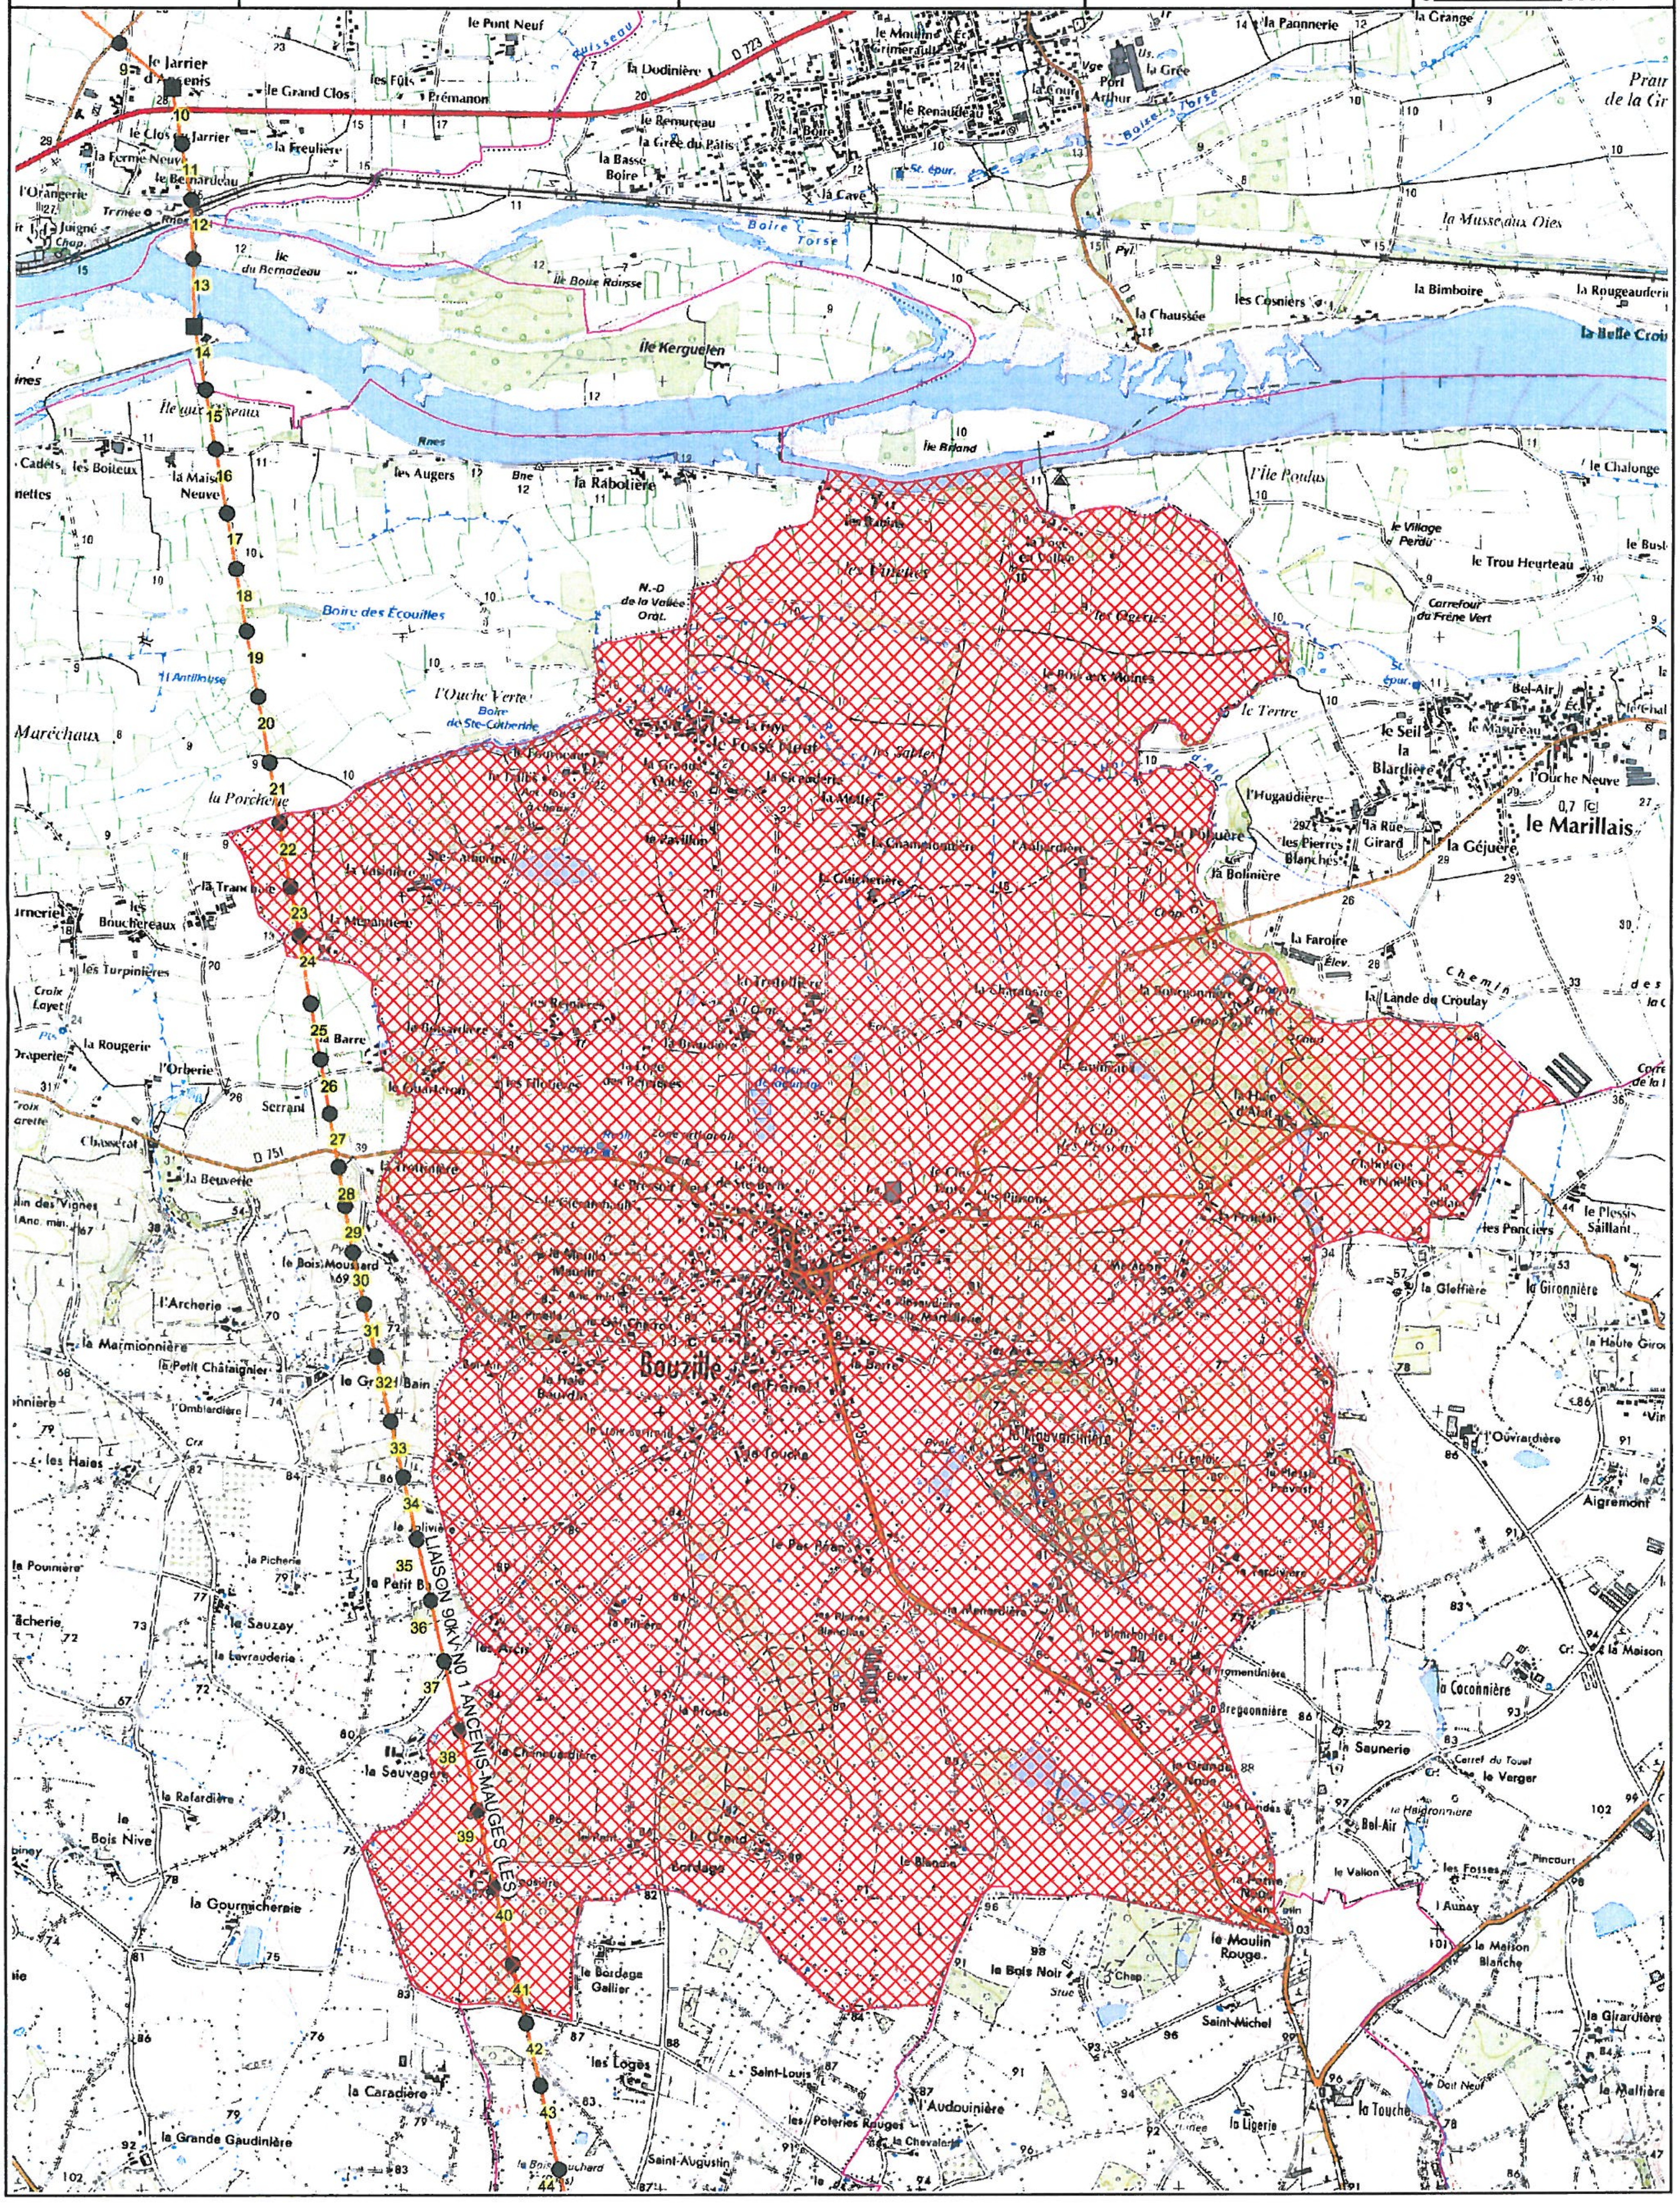

RTE-GET ATLANTIQUE
4 RUE DU BOIS FLEURI
44204 NANTES CEDEX 02
Dominique PERES

dominique.peres@rte-france.com
02.40.80.21.14
02.40.80.21.97

PLU

CHAMPTOCEAUX

GEONET
© RTE - © IGN - © MNHN
Document fourni à titre indicatif
Reproduction interdite
Accessibilité RTE

18 Novembre 2013

Tension des ouvrages

- 45 kV
- 63 kV
- 90 kV
- 150 kV
- 225 kV
- 400 kV

Echelle : 1:25000

0 ═══ 500m

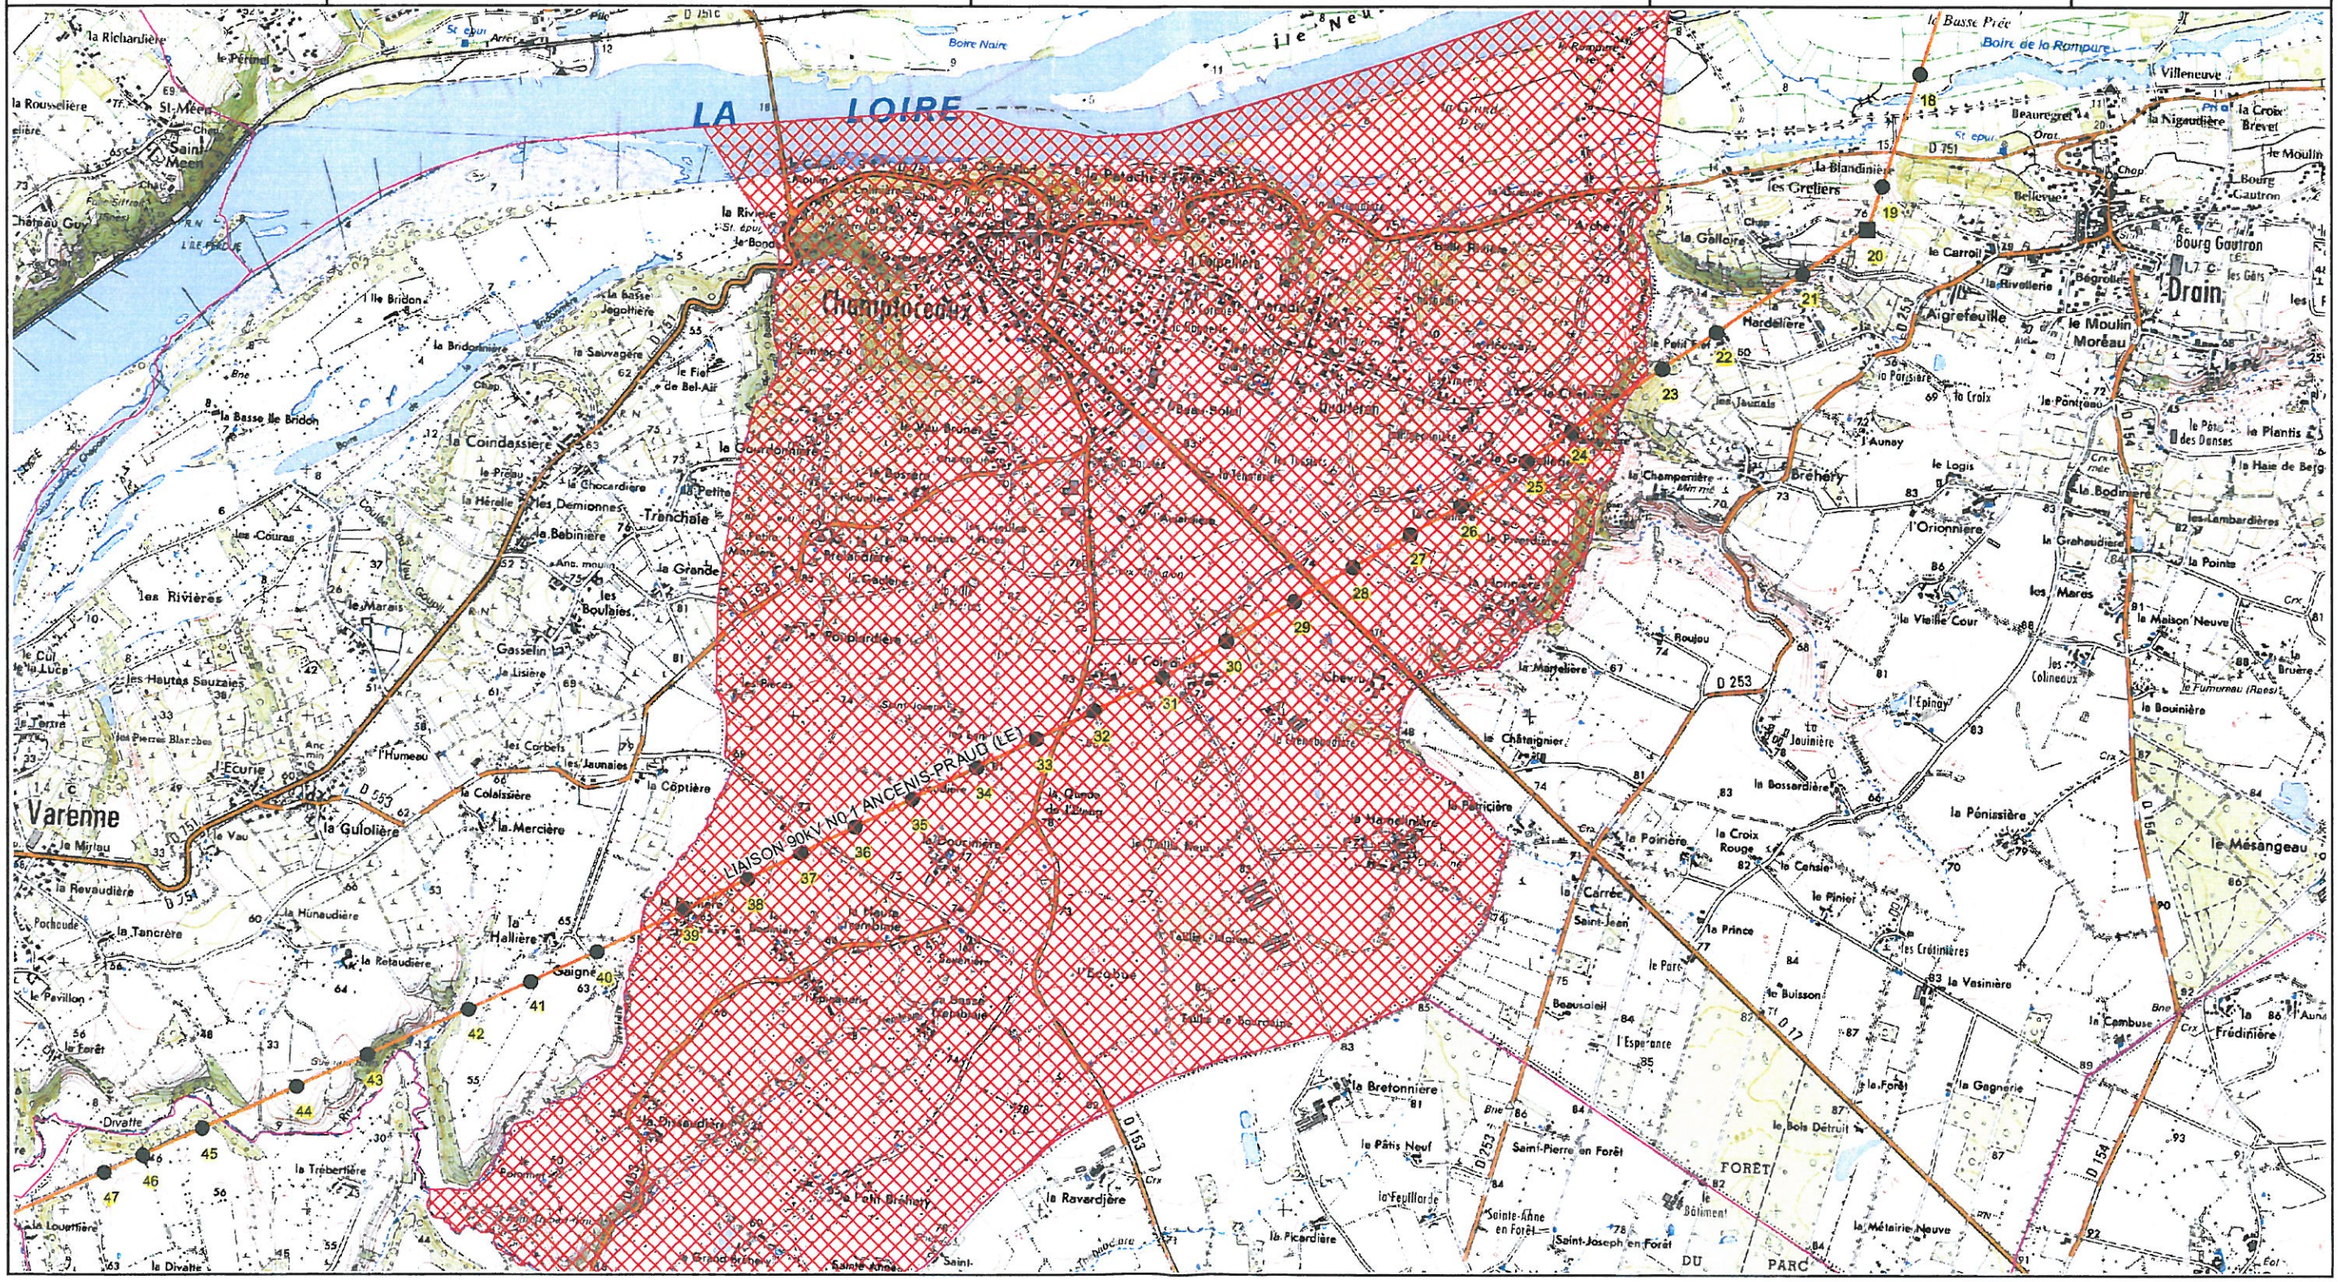

Réseau de transport d'électricité

GEONET
© RTE - © IGN - © MNHN
Document fourni à titre indicatif
Reproduction interdite
Accessibilité RTE

18 Novembre 2013

RTE-GET ATLANTIQUE
4 RUE DU BOIS FLEURI
44204 NANTES CEDEX 02
Dominique PERES

dominique.peres@rte-france.com
02.40.80.21.14
02.40.80.21.97

PLU

DRAIN

Tension des ouvrages

- 45 kV
- 63 kV
- 90 kV
- 150 kV
- 225 kV
- 400 kV

Echelle : 1:25000

0 ——— 500m

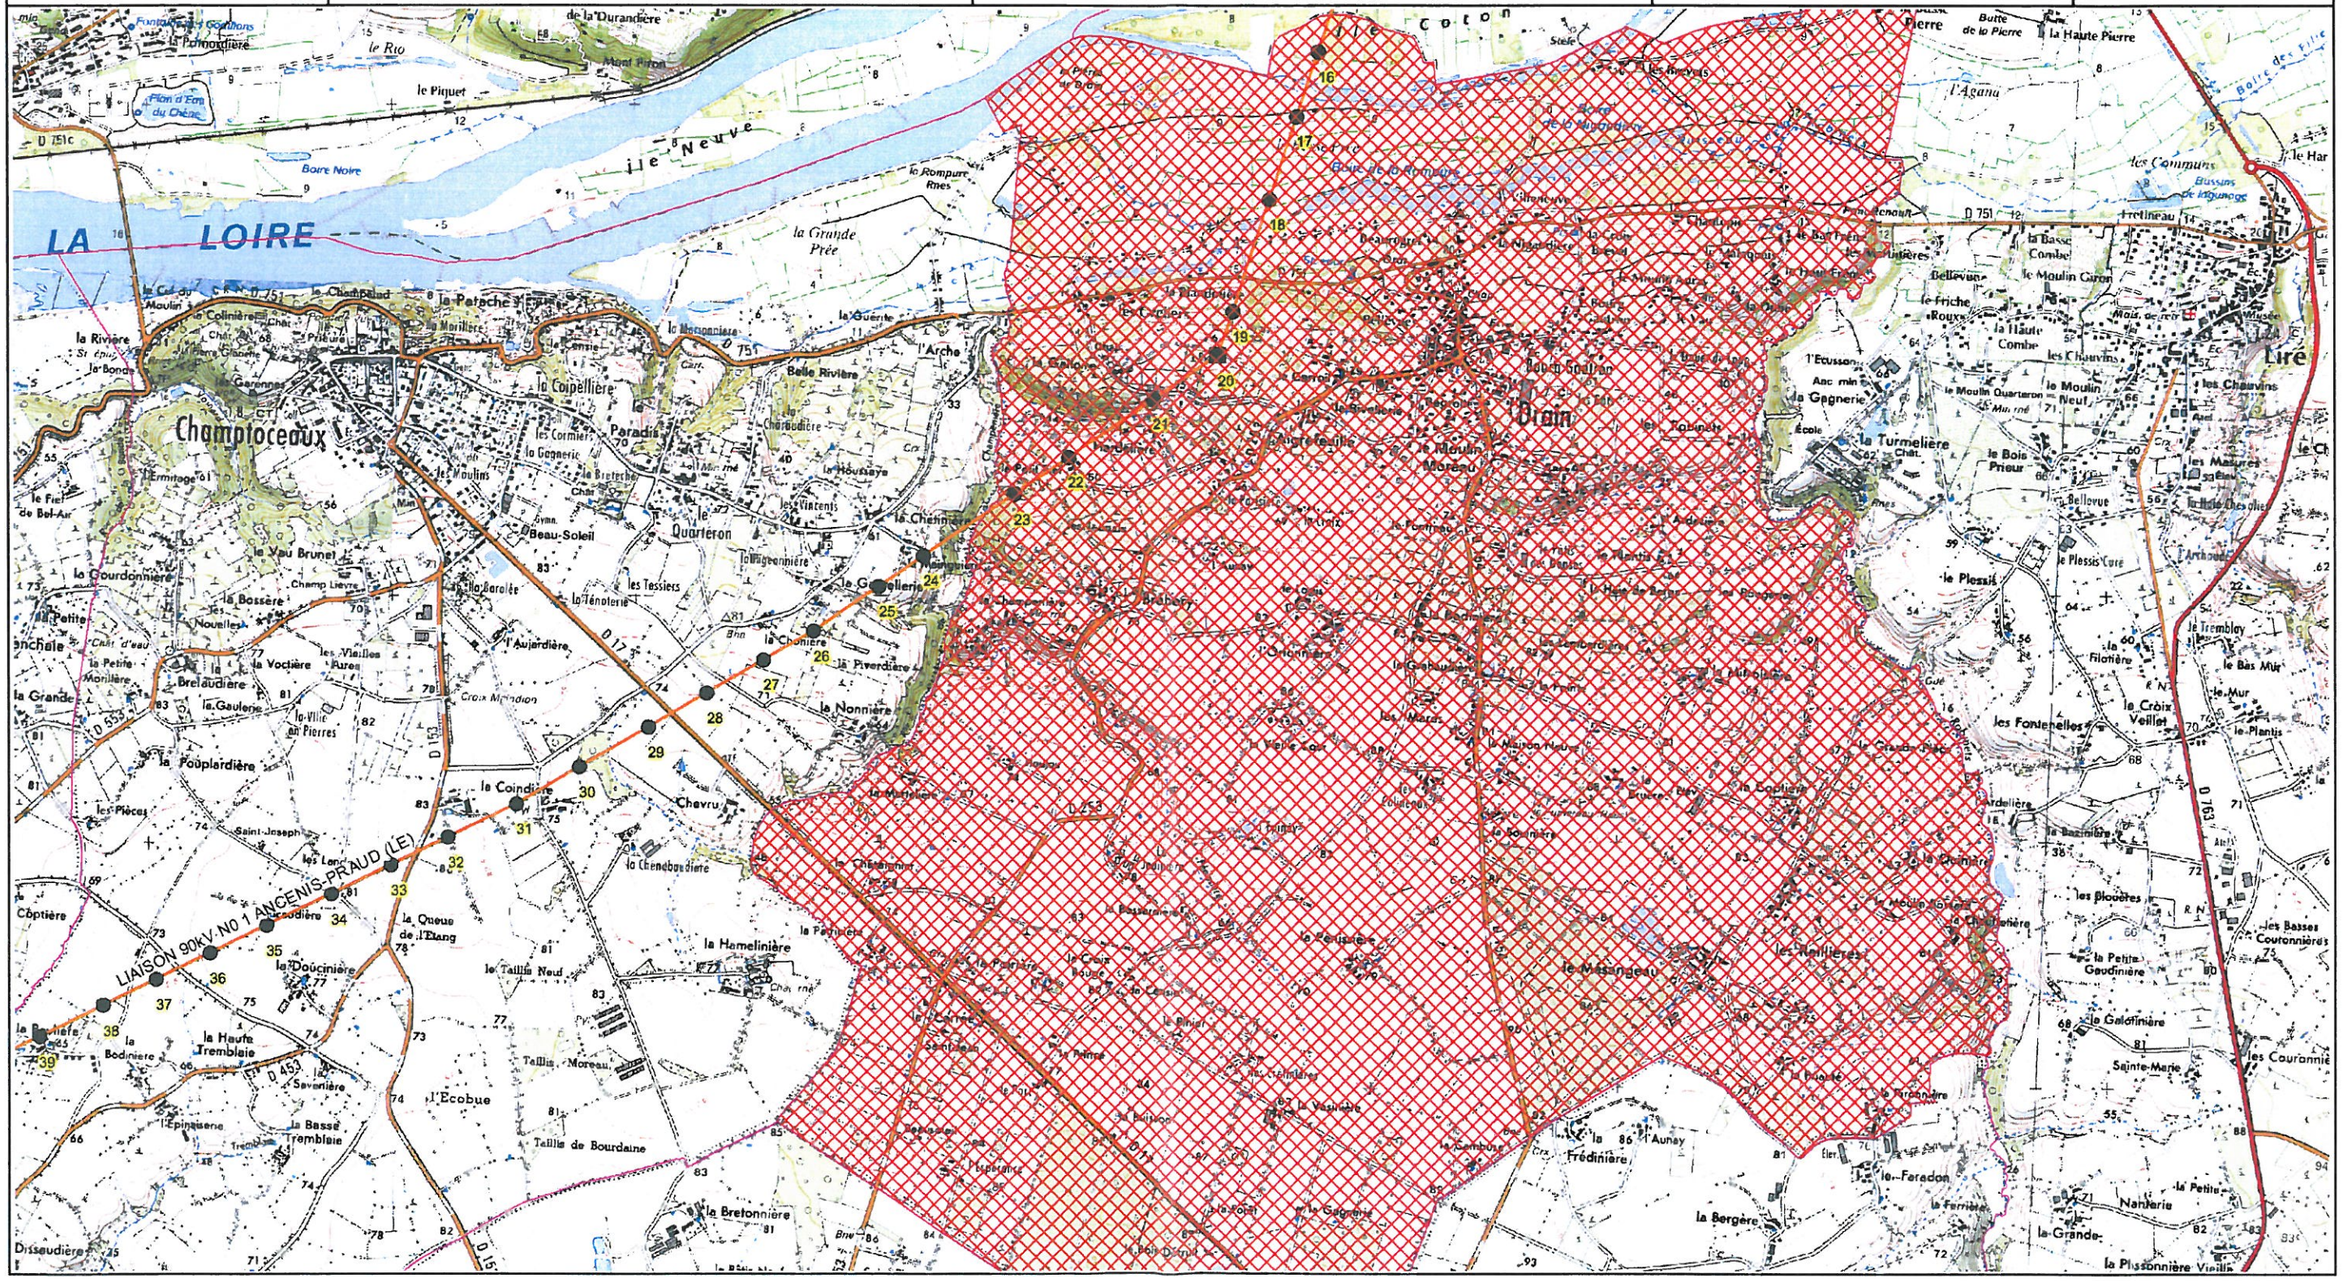

Rte Reseau de transport d'electricite GEONET © RTE - © IGN - © MNHN Document fourni à titre indicatif Reproduction interdite Accessibilité RTE 15 Novembre 2013	RTE-GET ATLANTIQUE 4 RUE DU BOIS FLEURI 44204 NANTES CEDEX 02 Dominique PERES dominique.peres@rte-france.com 02.40.80.21.14 02.40.80.21.97	PLU	LANDEMONT	**Tension des ouvrages** 45 kV 63 kV 90 kV 150 kV 225 kV 400 kV Echelle : 1:25000 0 ——— 500m

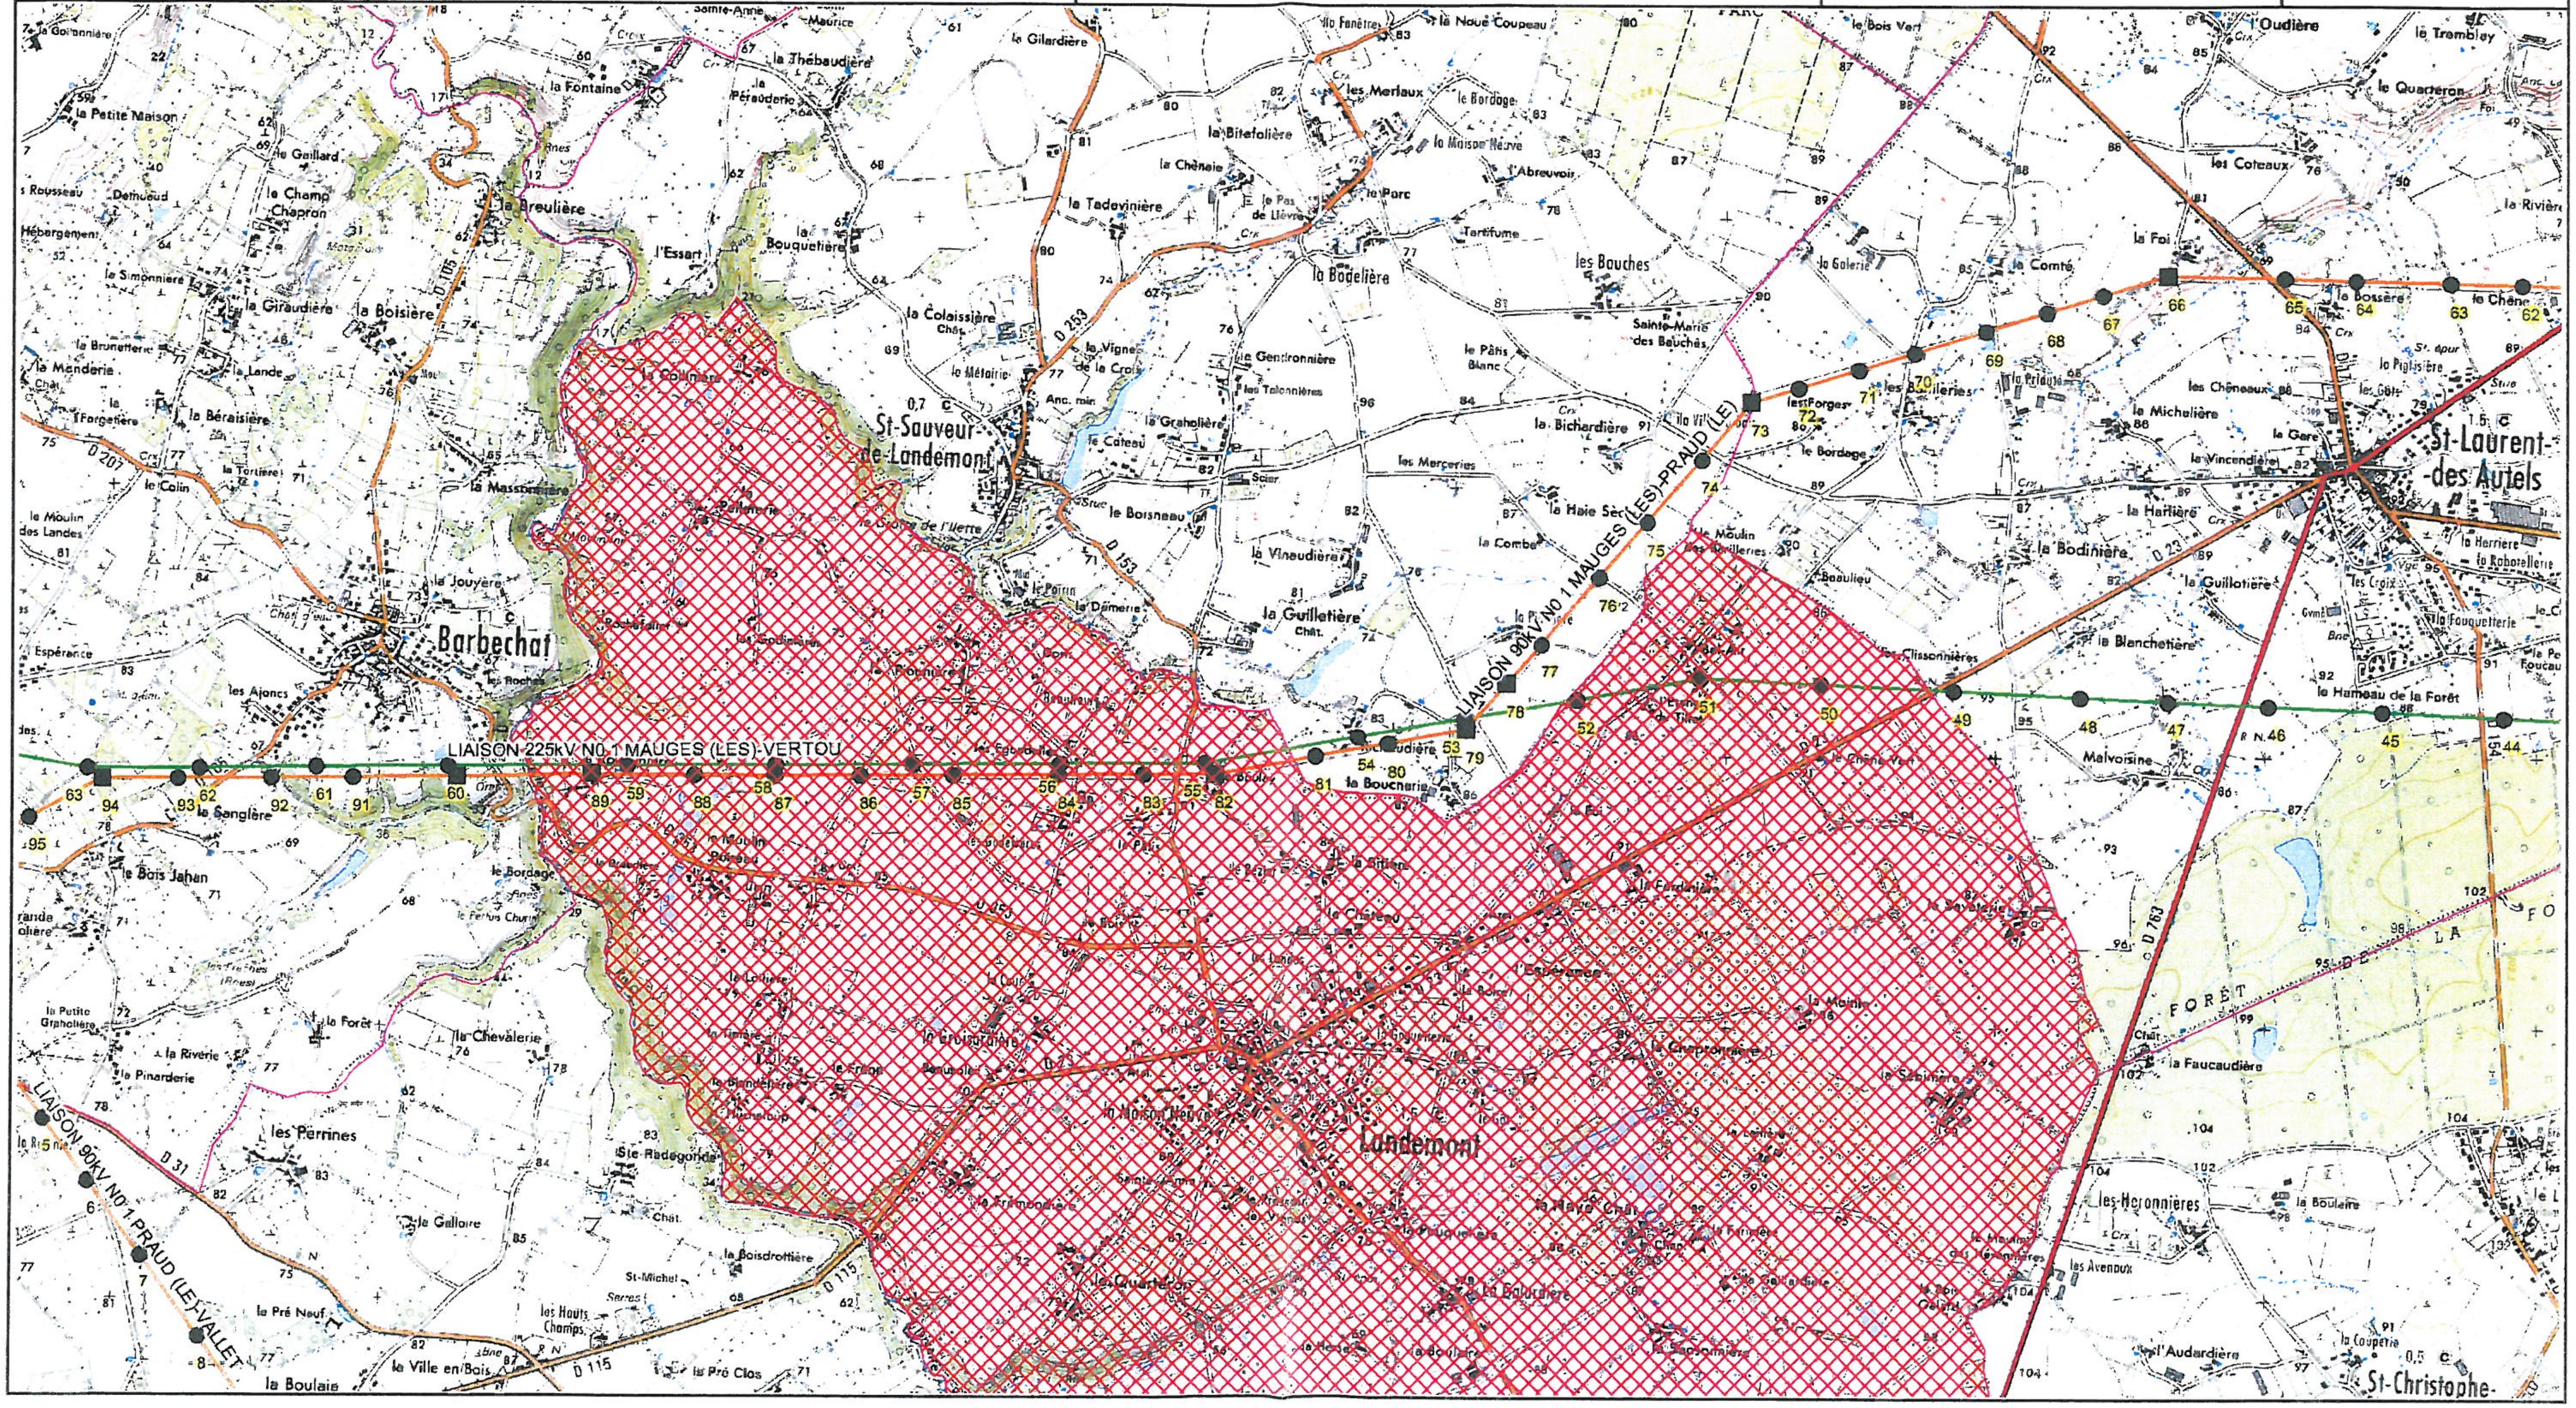

Rte
Réseau de transport d'électricité

GEONET
© RTE - © IGN - © MNHN
Document fourni à titre indicatif
Reproduction interdite
Accessibilité RTE

18 Novembre 2013

RTE-GET ATLANTIQUE
4 RUE DU BOIS FLEURI
44204 NANTES CEDEX 02

Dominique PERES
dominique.peres@rte-france.com

02.40.80.21.14
02.40.80.21.97

PLU

LIRE

Tension des ouvrages

- 45 kV
- 63 kV
- 90 kV
- 150 kV
- 225 kV
- 400 kV

Echelle : 1:30000

0 600m

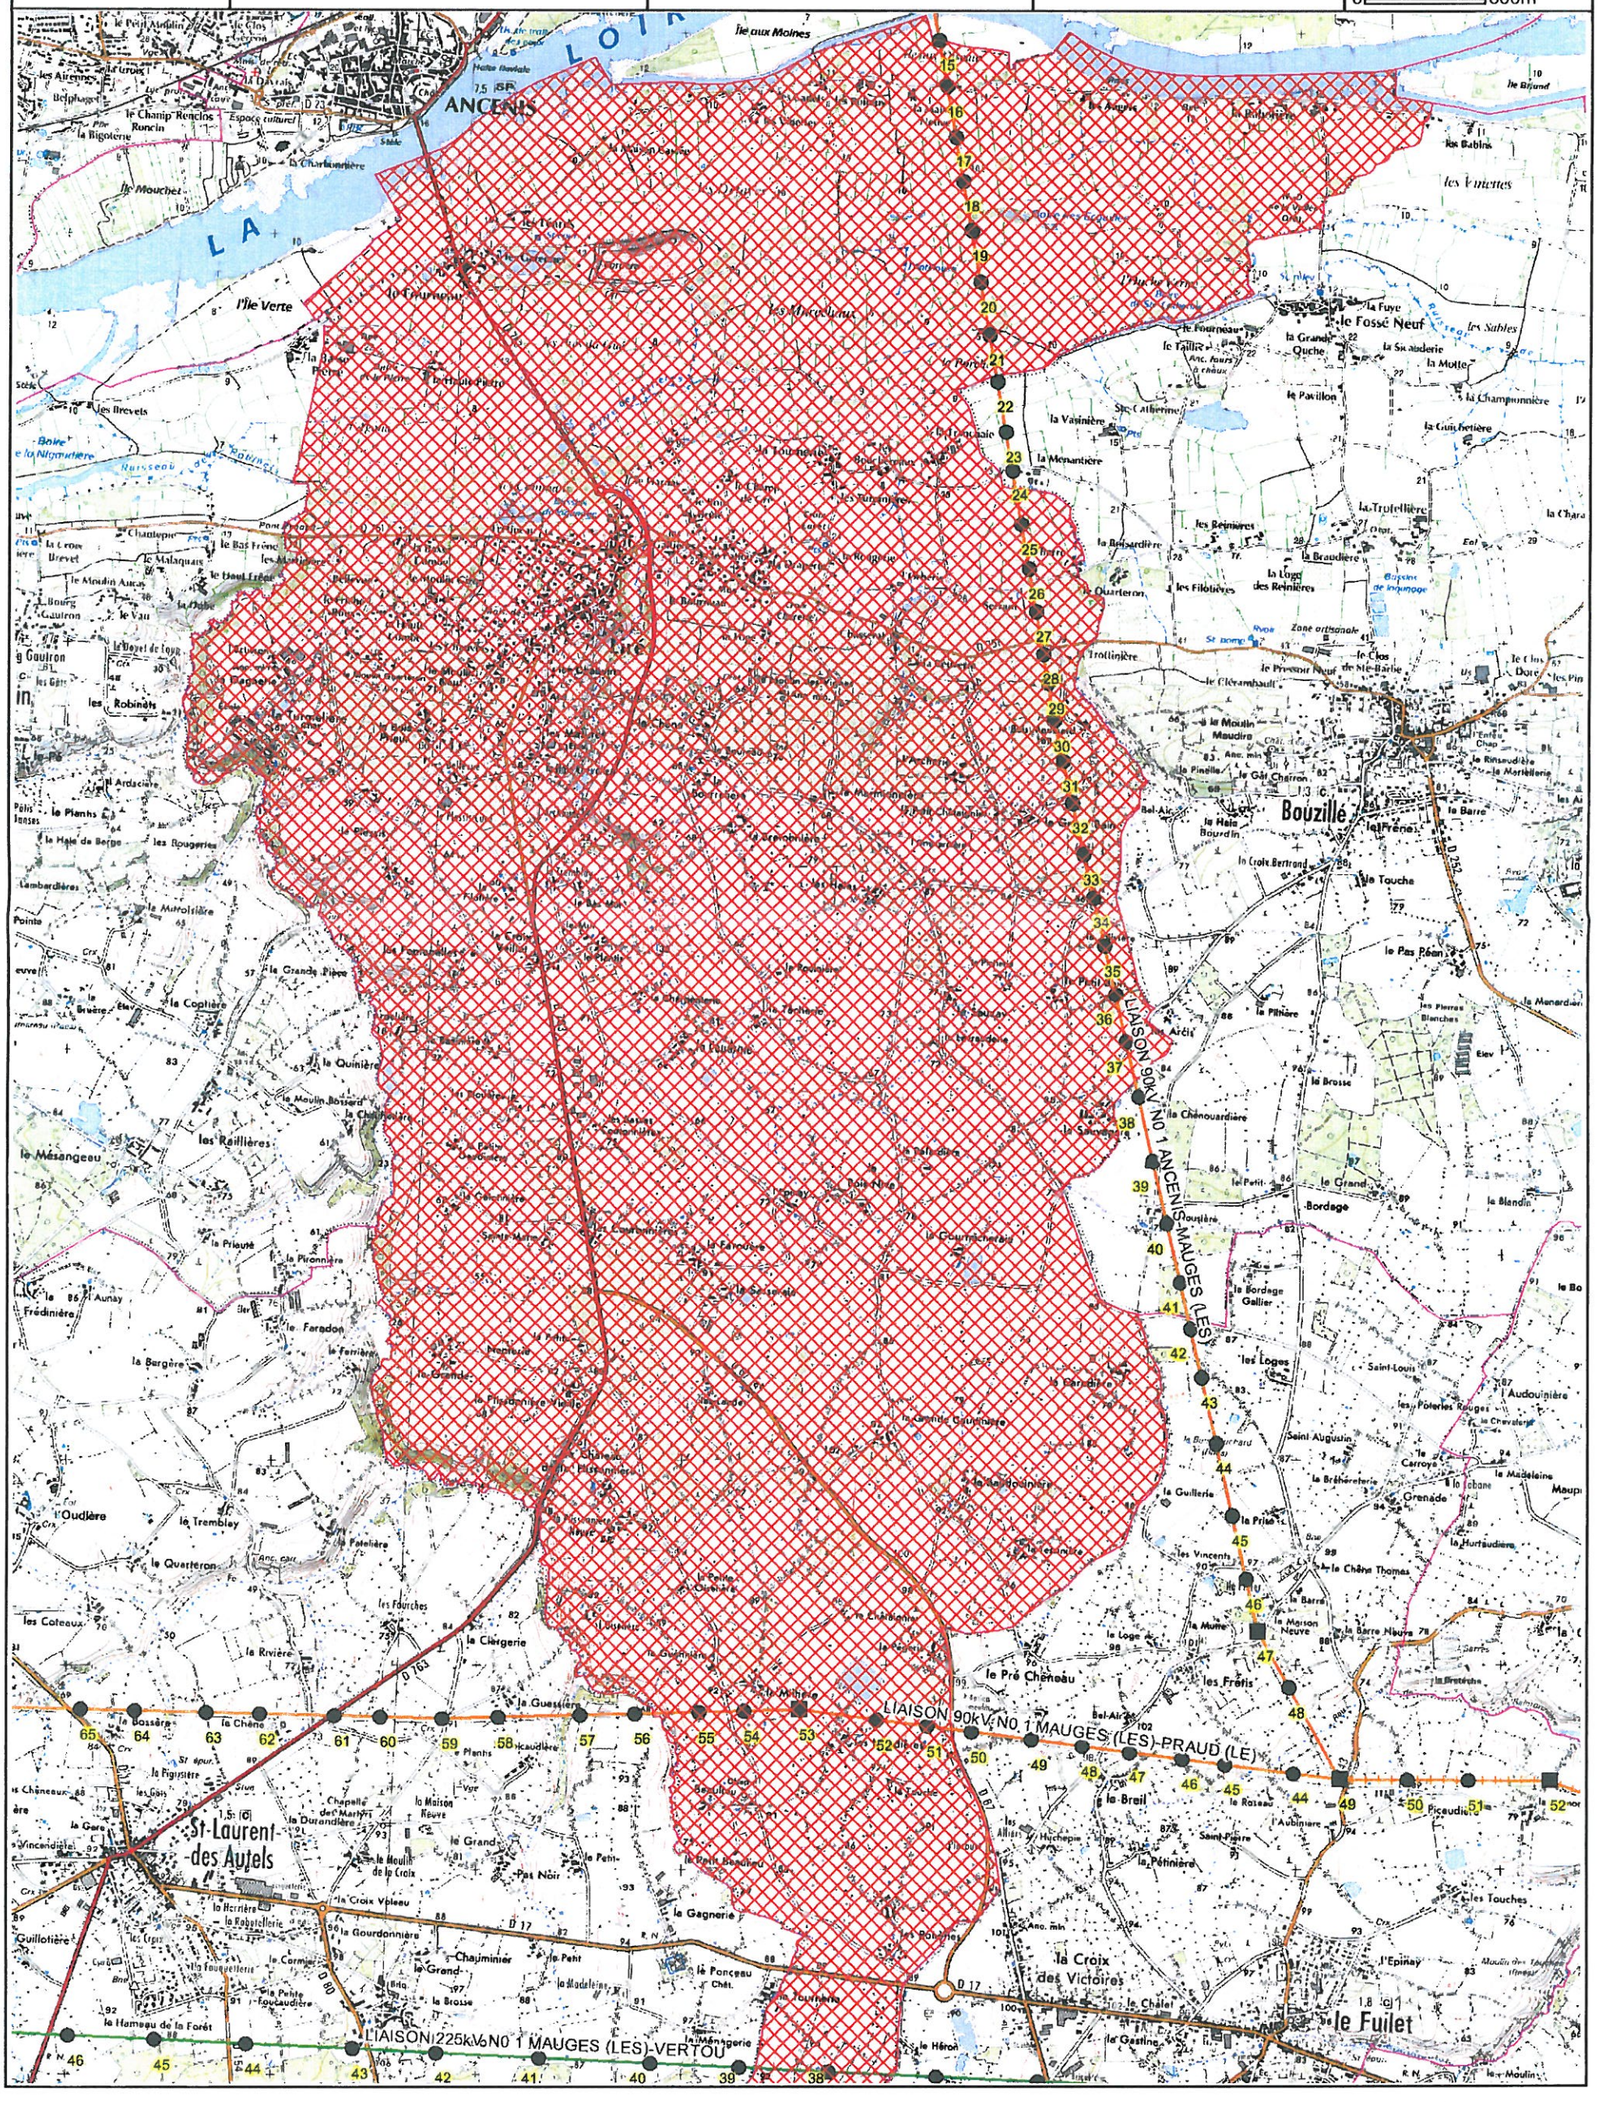

Rte
Réseau de transport d'électricité

GEONET
© RTE - © IGN - © MNHN
Document fourni à titre indicatif
Reproduction interdite
Accessibilité RTE

15 Novembre 2013

RTE-GET ATLANTIQUE
4 RUE DU BOIS FLEURI
44204 NANTES CEDEX 02
Dominique PERES

dominique.peres@rte-france.com
02.40.80.21.14
02.40.80.21.97

PLU

ST LAURENT DES AUTELS

Tension des ouvrages

- 45 kV
- 63 kV
- 90 kV
- 150 kV
- 225 kV
- 400 kV

Echelle : 1:25000
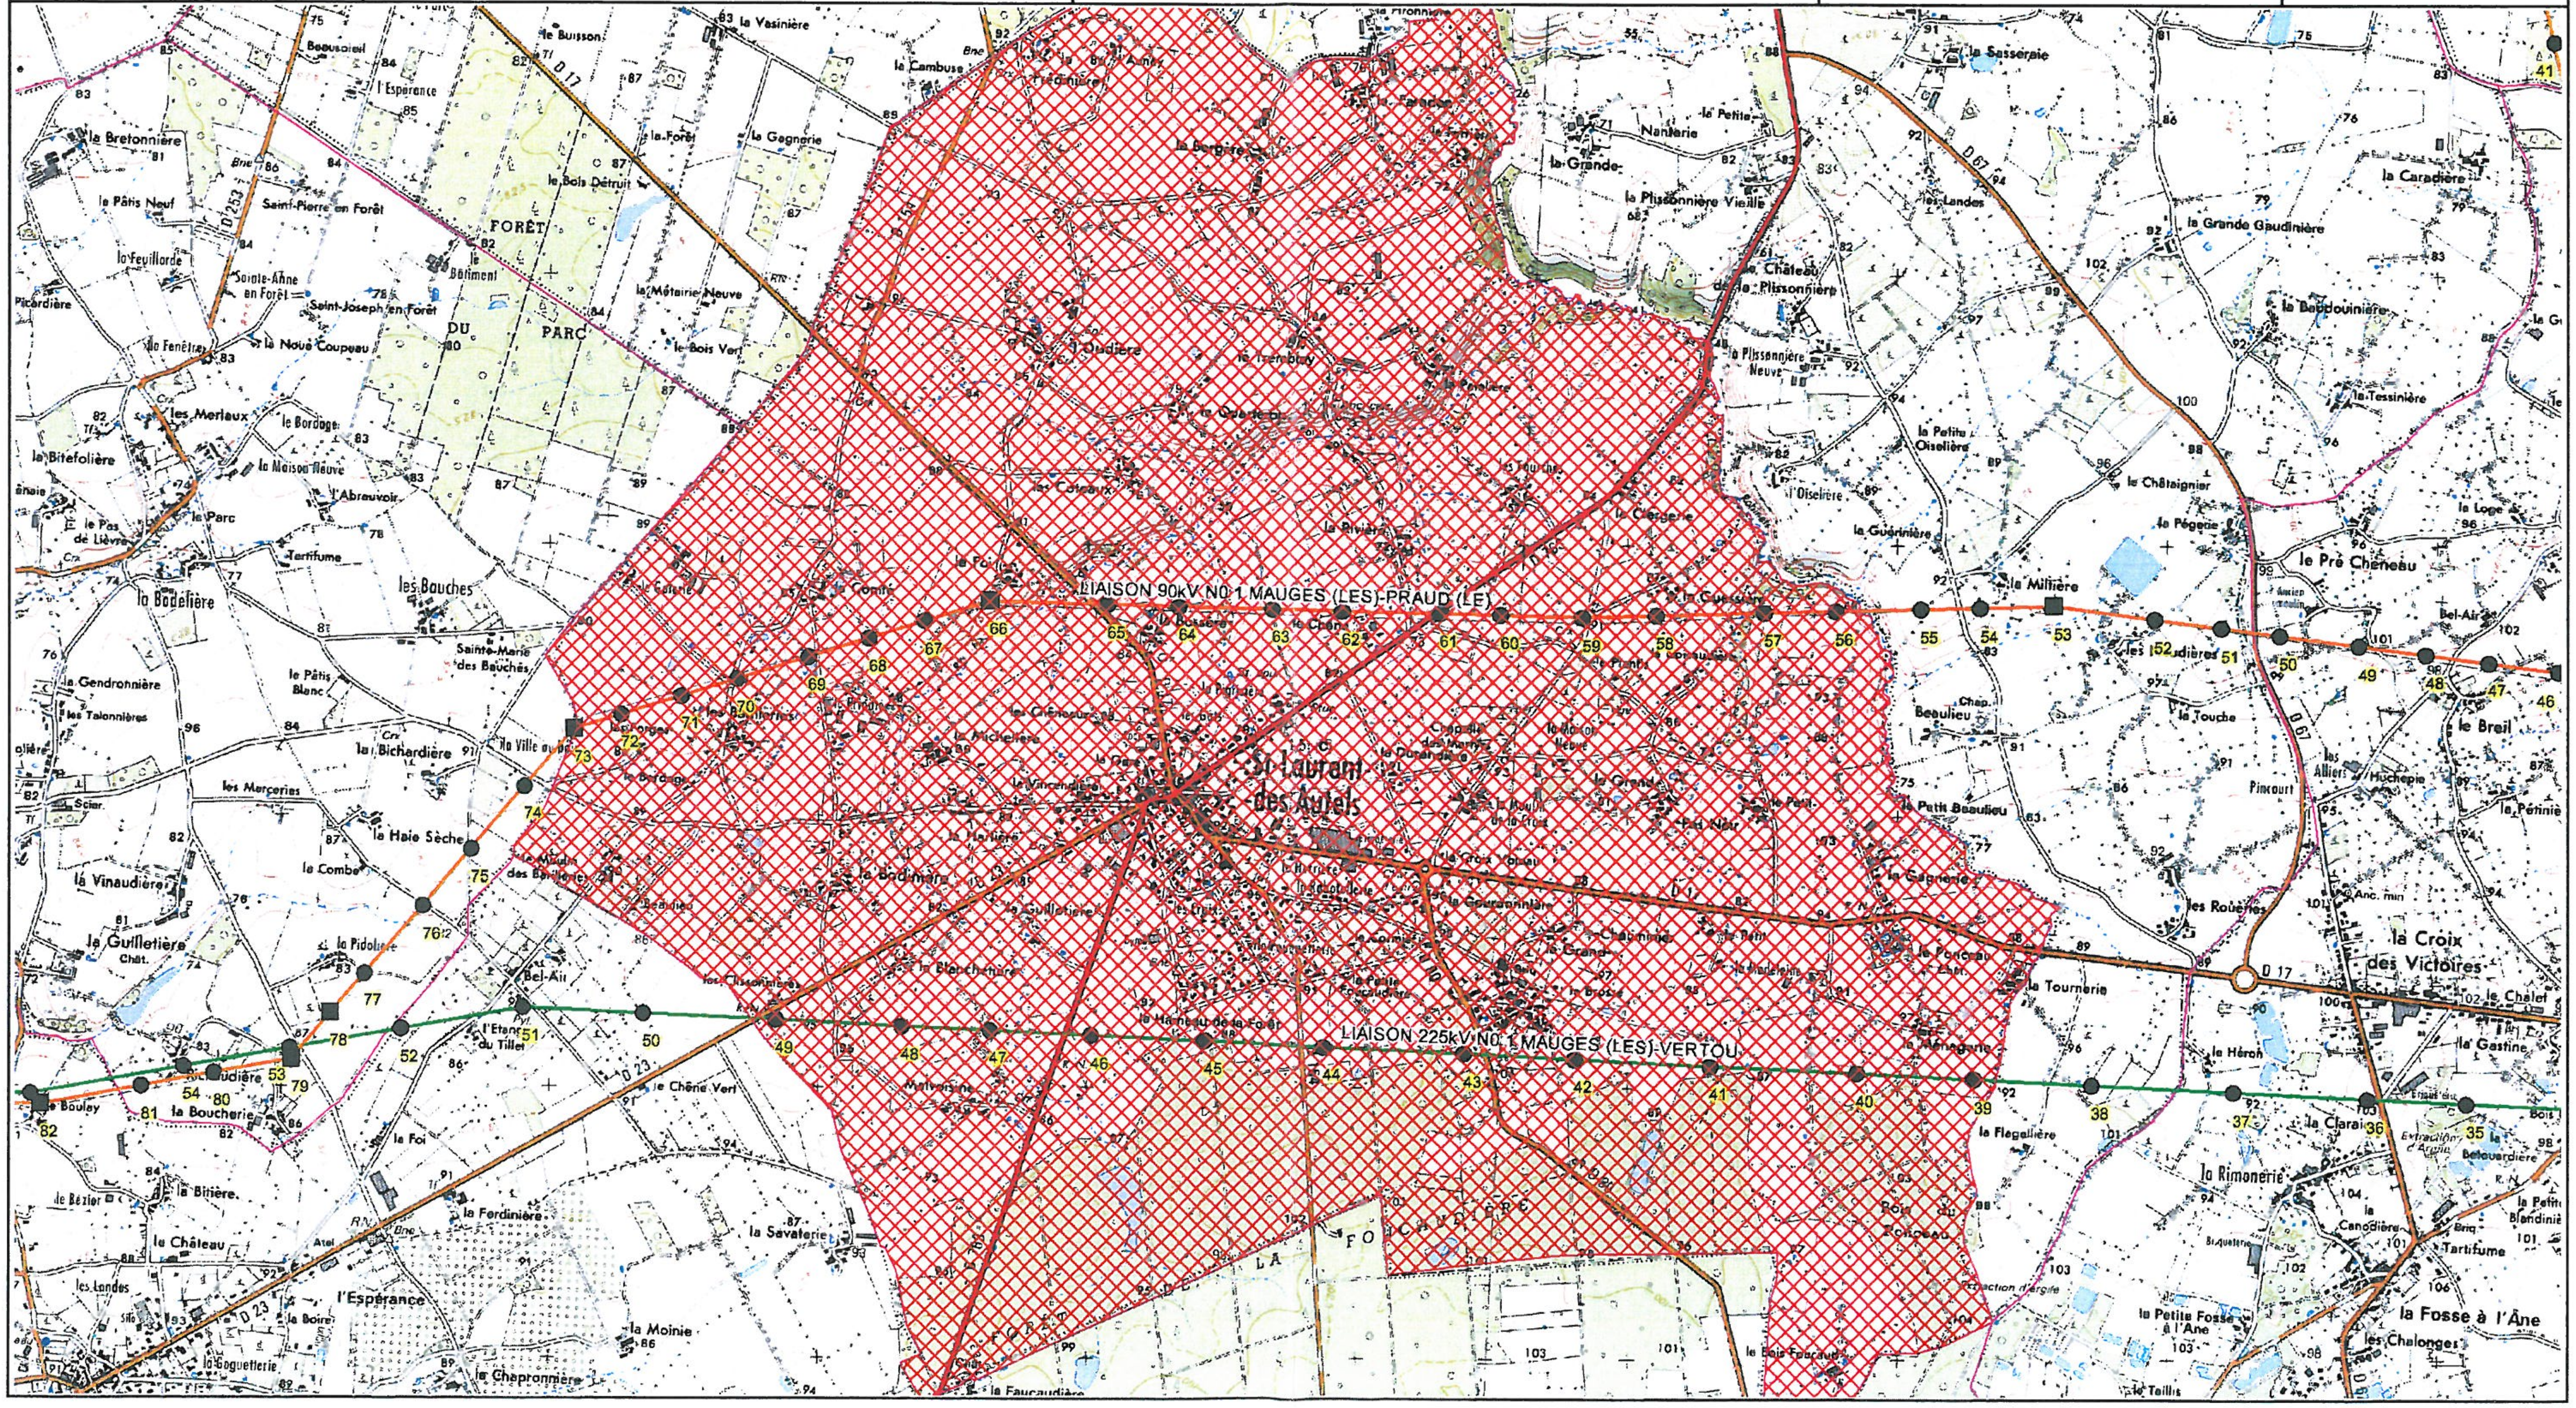
0 500m