




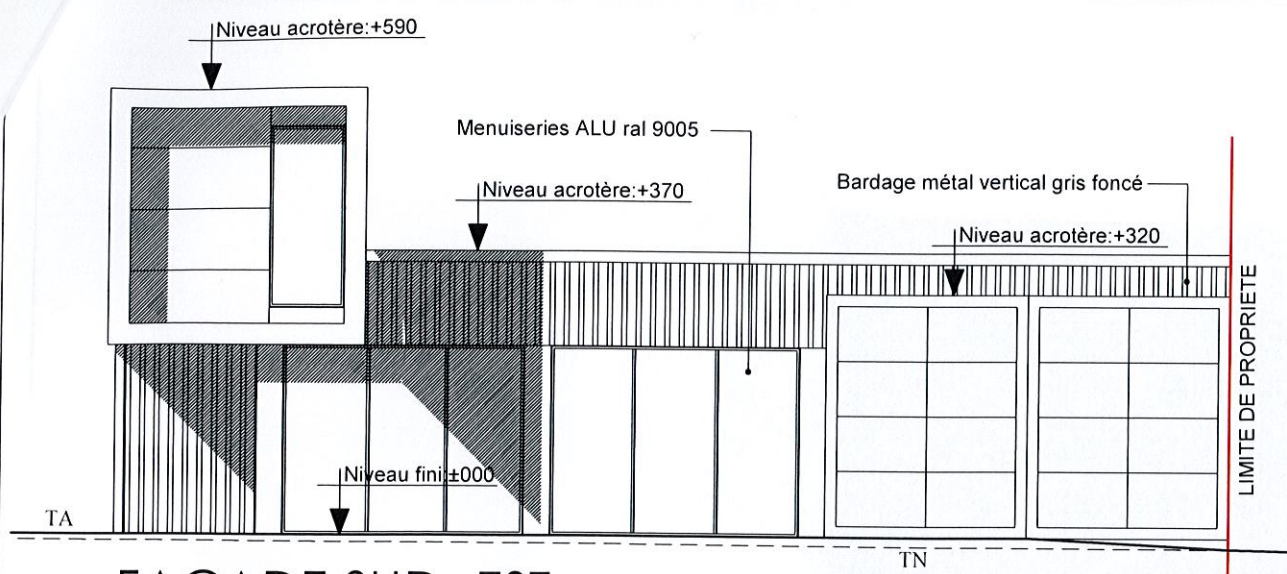


FACADE SUD - EST
1/100

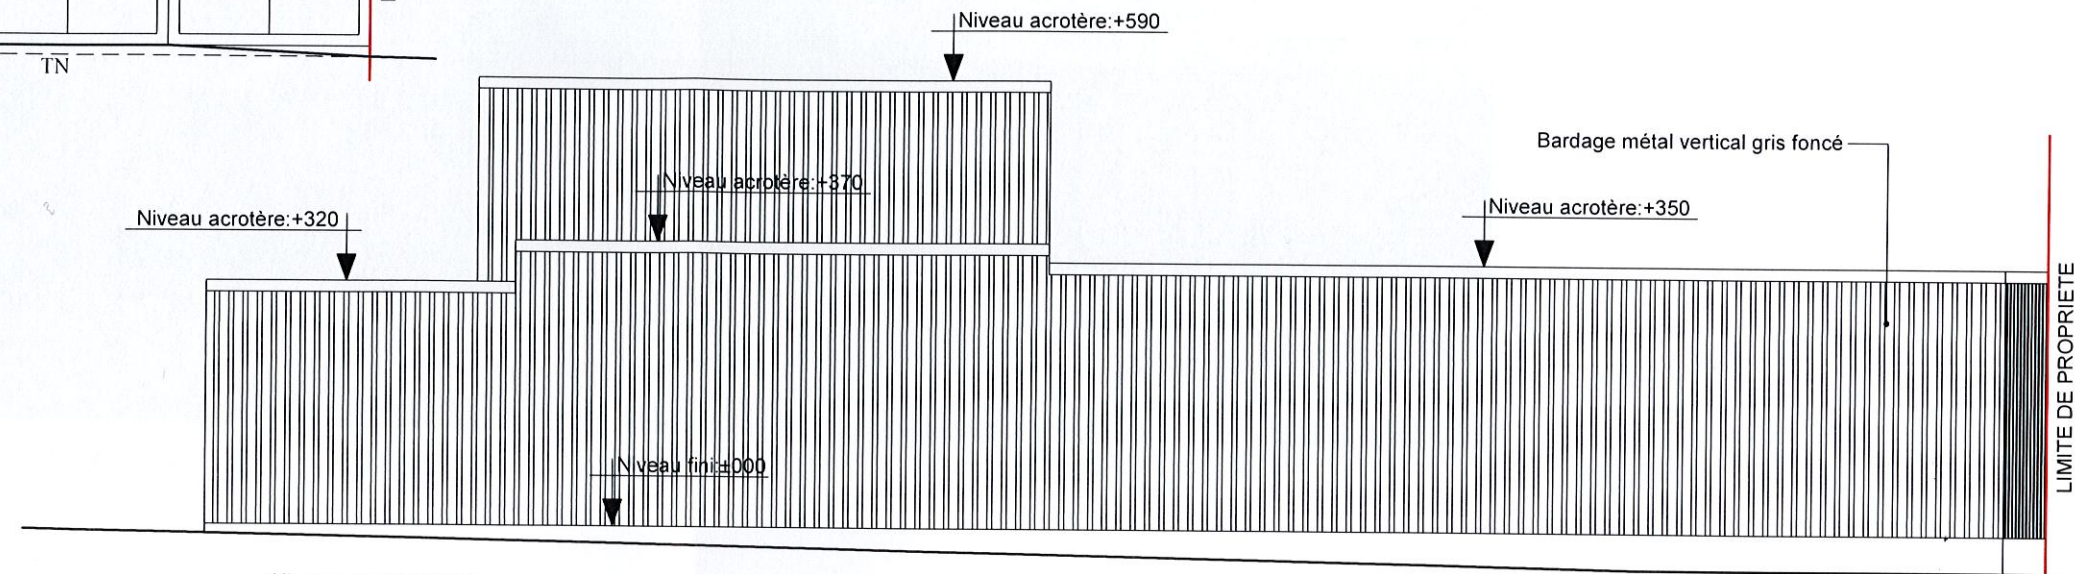

FACADE NORD - EST
1/100

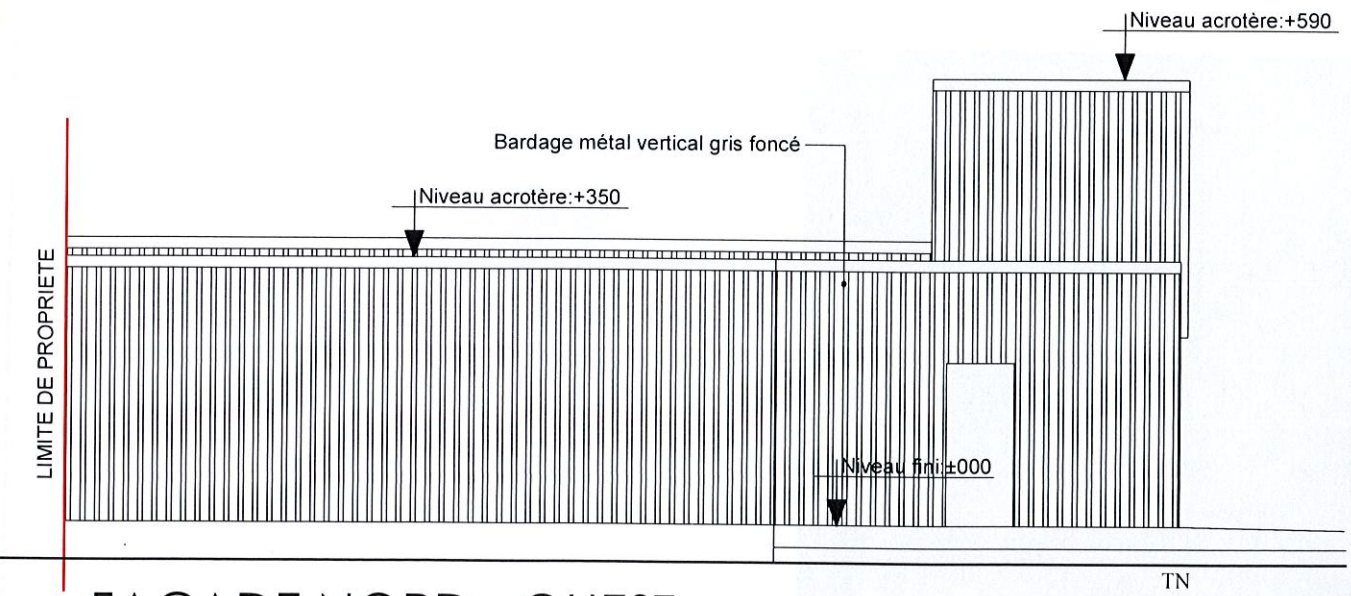

FACADE NORD - OUEST
1/100

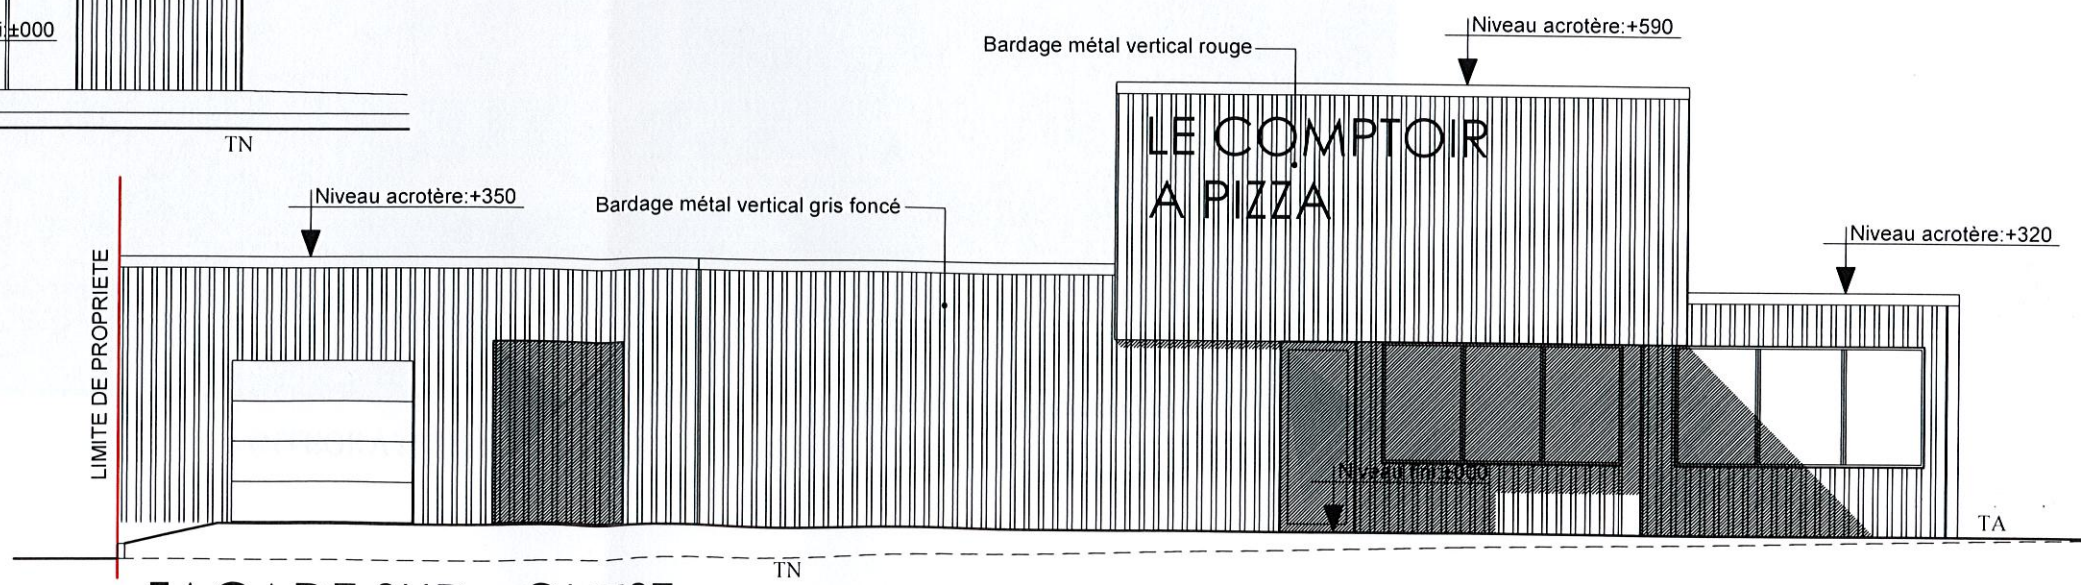

FACADE SUD - OUEST
1/100



- PHOTO 01 -



- INTEGRATION DANS LE SITE D'APRES LA PHOTO 01 -